




Mittenmang

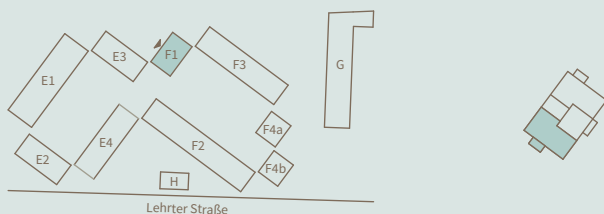

VE-Nr. 128-22-133 (F1-41) Haus F1, 4. OG, 3 Zimmer

Entrée	11,40 m ²
Zimmer	9,95 m ²
Schlafen	16,06 m ²
Bad	7,86 m ²
Kochen	7,86 m ²
Wohnen / Essen	26,01 m ²
WC	3,33 m ²


Wohnfläche netto **82,47 m²**

Balkon (6,87 m²) anrechenbar 3,44 m²
Wohnfläche gesamt **85,91 m²**

Haftungsausschluss: Das Bild- und Planmaterial dient zum Teil der vorläufigen Illustration des Vorhabens. Abweichungen in einem späteren Planungsstadium bleiben ausdrücklich vorbehalten. Geringe Flächenabweichungen sind innerhalb eines Grundrisstyps möglich! Aufgrund technischer Erfordernisse können in Küchen, Bädern, WCs und Nebenräumen ggf. Teilbereiche abgeköpft und Decken abgehängt werden. Terrassen/Balkone/Loggien werden zu 50% angerechnet, jedoch höchstens 10% der Gesamtwohnfläche. Die eingezeichneten Möbel und Küchen sind nicht im Mietpreis enthalten. Stand: Mai 2019

Vertrieb durch

allod.

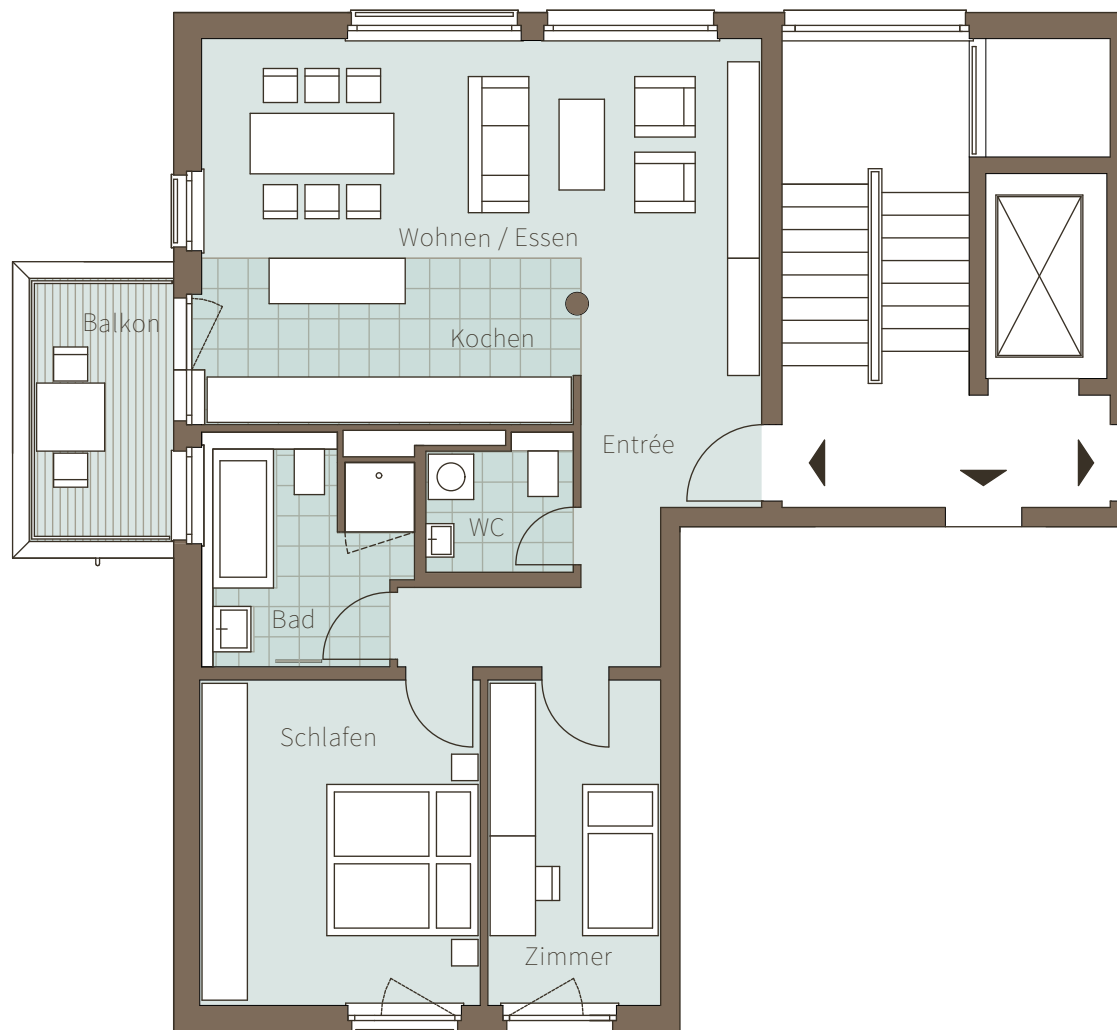

0 Maßstab 1:100 5 m