

Haus J Wohnungs-Nr. 163

Wohnen/Kochen/Essen	59,84 m ²
Schlafen	18,05 m ²
Zimmer 1	15,29 m ²
Zimmer 2	11,20 m ²
Bad	7,56 m ²
Gäste-Bad	3,58 m ²
Flur 1	1,81 m ²
Flur 2	1,74 m ²
Abstellnische (Treppe)	1,29 m ²
Wohnfläche netto	120,36 m ²
Terrasse 1 (ges. 6,71 m ²)	3,35 m ²
Terrasse 1 (ges. 6,71 m ²)	3,36 m ²
Dachterrasse (ges. 28,50 m ²)	14,25 m ²
Wohnfläche ges.	141,32 m²

Ein Projekt von:


quartier HEIDESTRASSE
DEVELOPED BY TAURECON

Vertrieb durch:

allod

WOHNUNGSTYP 43

ca. 141,32 m² | 4 Zimmer | 9. OG + 10. OG

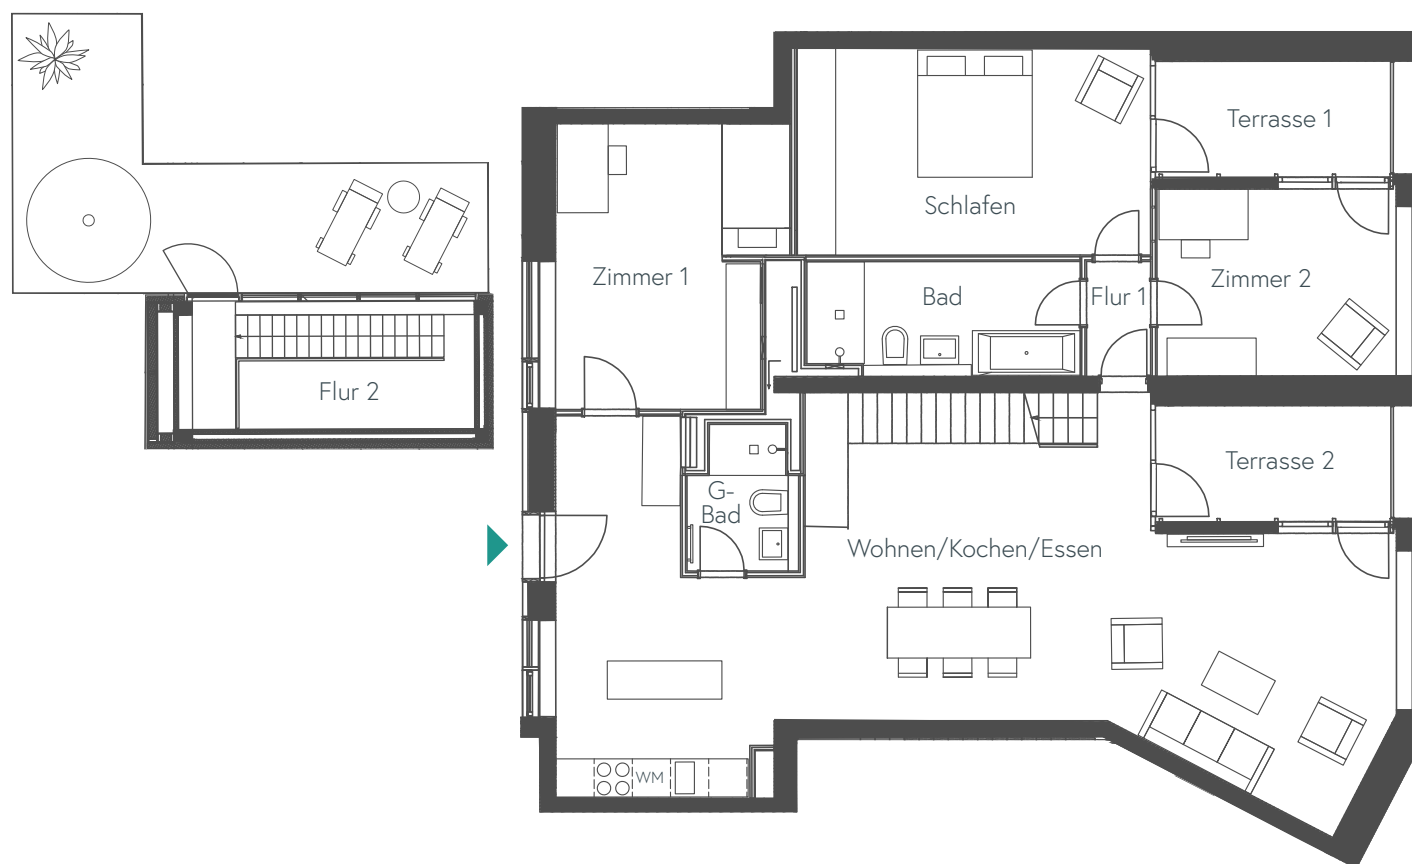

www.qh-living.com

Haftungsausschluss: Das Bild- und Planmaterial dient zum Teil der vorläufigen Illustration des Vorhabens. Abweichungen bleiben ausdrücklich vorbehalten. Flächenabweichungen sind innerhalb eines Grundrisstyps möglich! Aufgrund technischer Erfordernisse können in Küchen, Bädern, WCs und Nebenräumen ggf. Teilbereiche abgeköffert und Decken abgehängt werden. Terrassen/Balkone/Loggien werden zu 50% angerechnet. Die eingezeichneten Möbel sind nicht im Mietpreis enthalten. Stand: Juni 2020